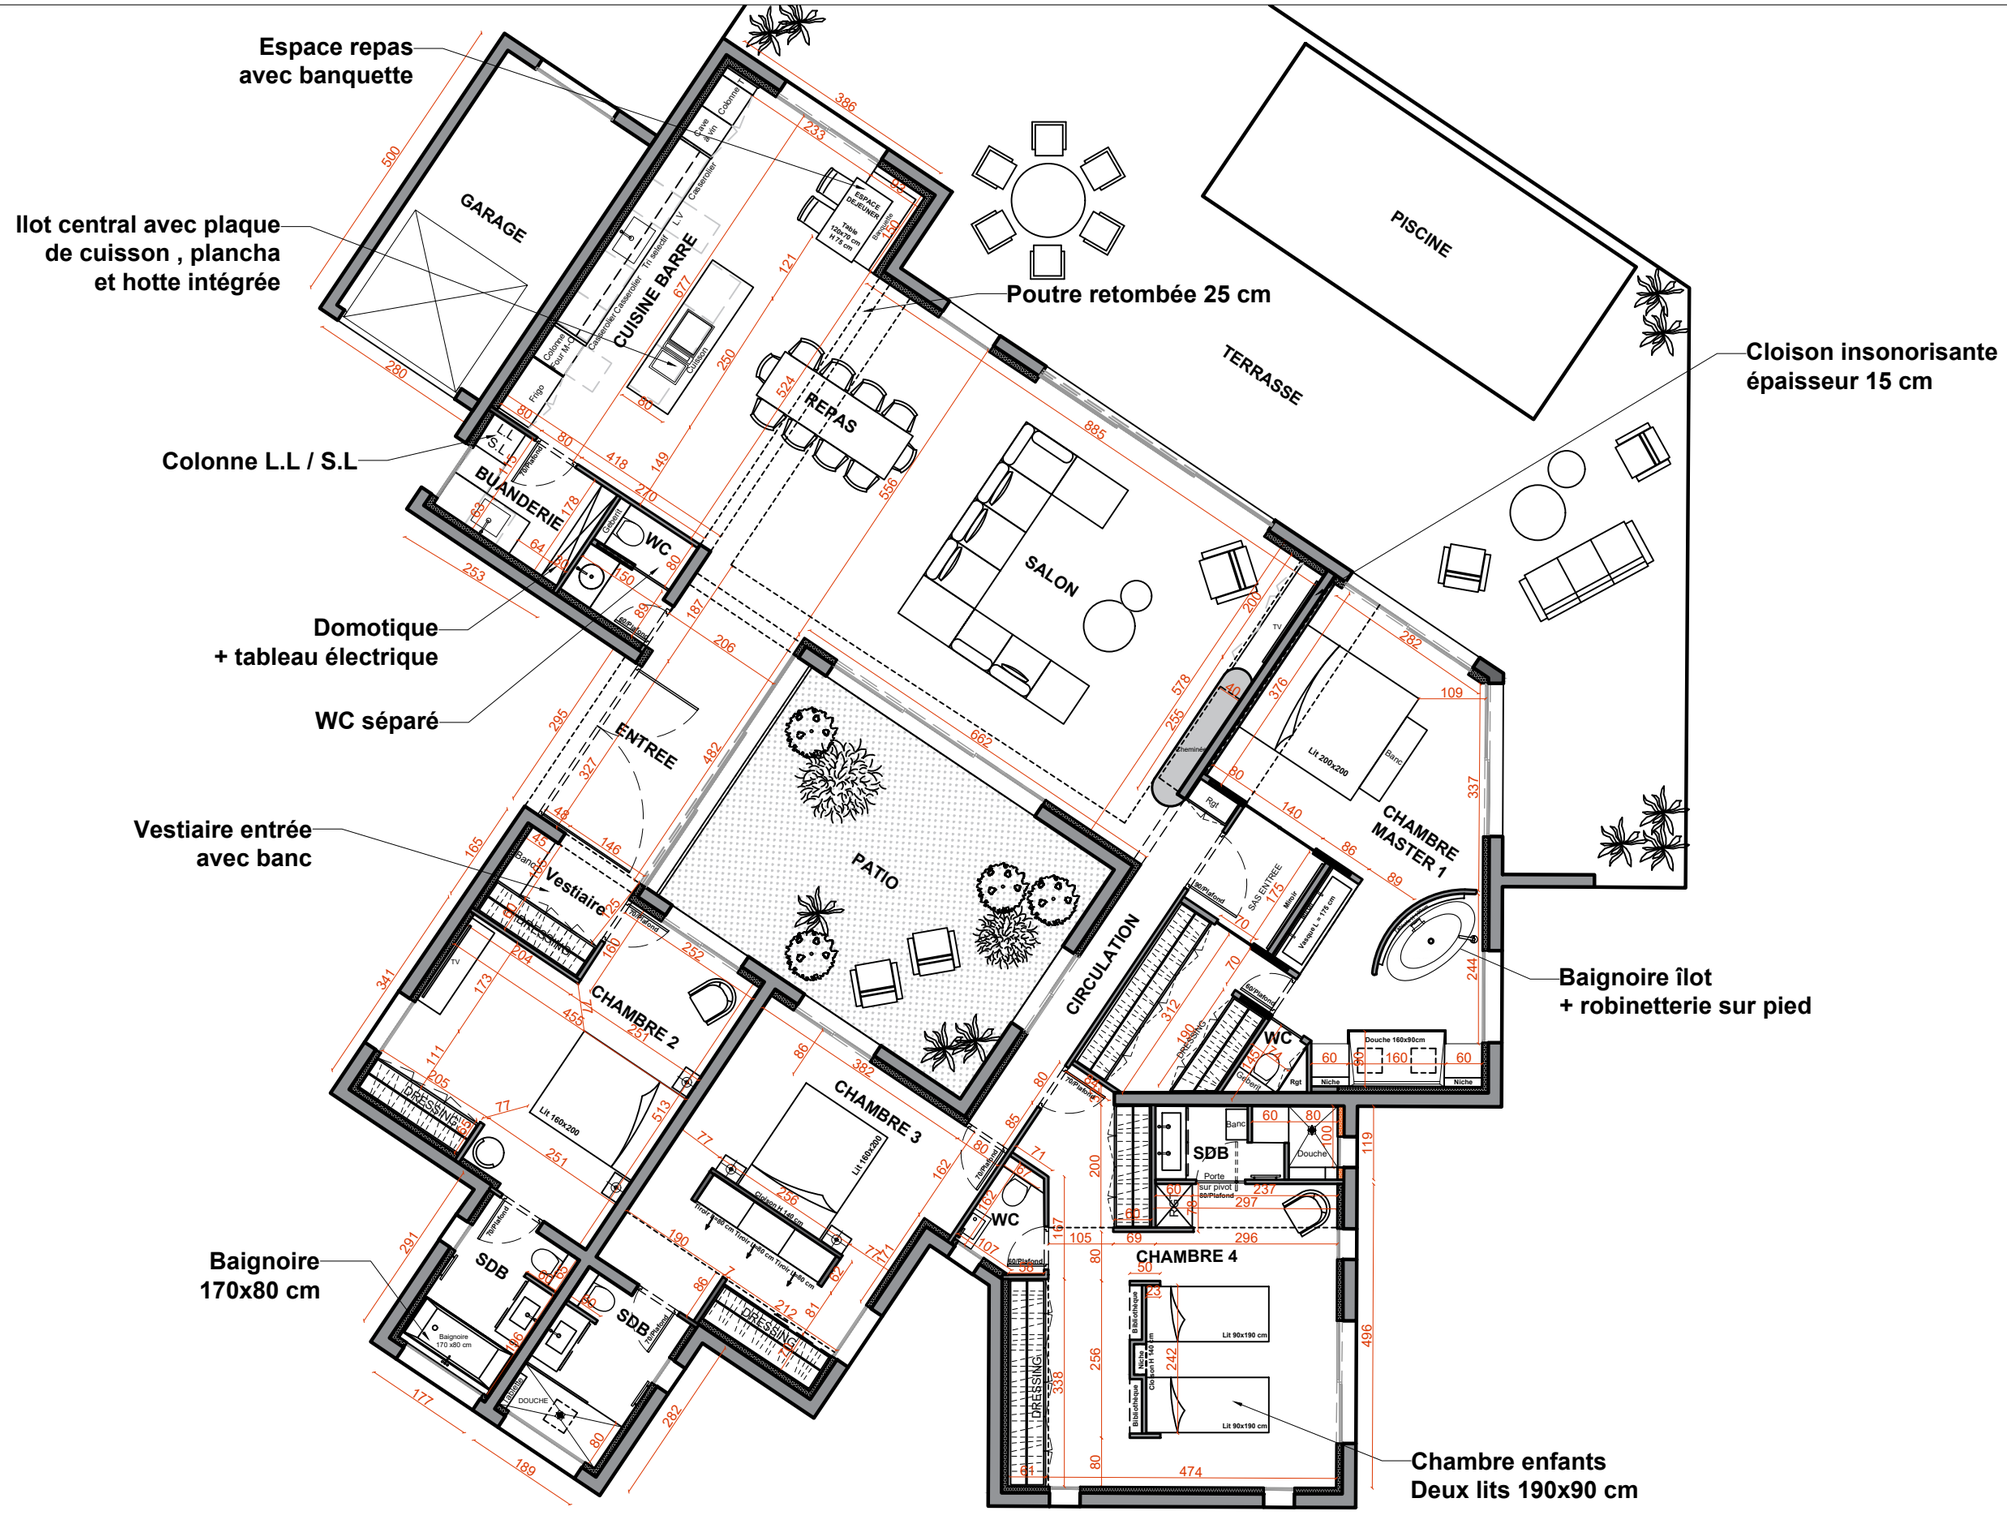


# APD

## VILLA

**Mme et M FUMEI**
**20260 CALVI**

## NOUVEAU PLAN D'AMENAGEMENT

Echelle 1/100 ème

Plan n° 002

INDICE **B**

MAI 2022

denise OMER design
11 rue Tronchet 75008 Paris
tel : +33 1 40 06 99 12
fax: +33 1 73 79 05 67
*contact@deniseomerdesign.fr*
*www.deniseomerdesign.fr*